


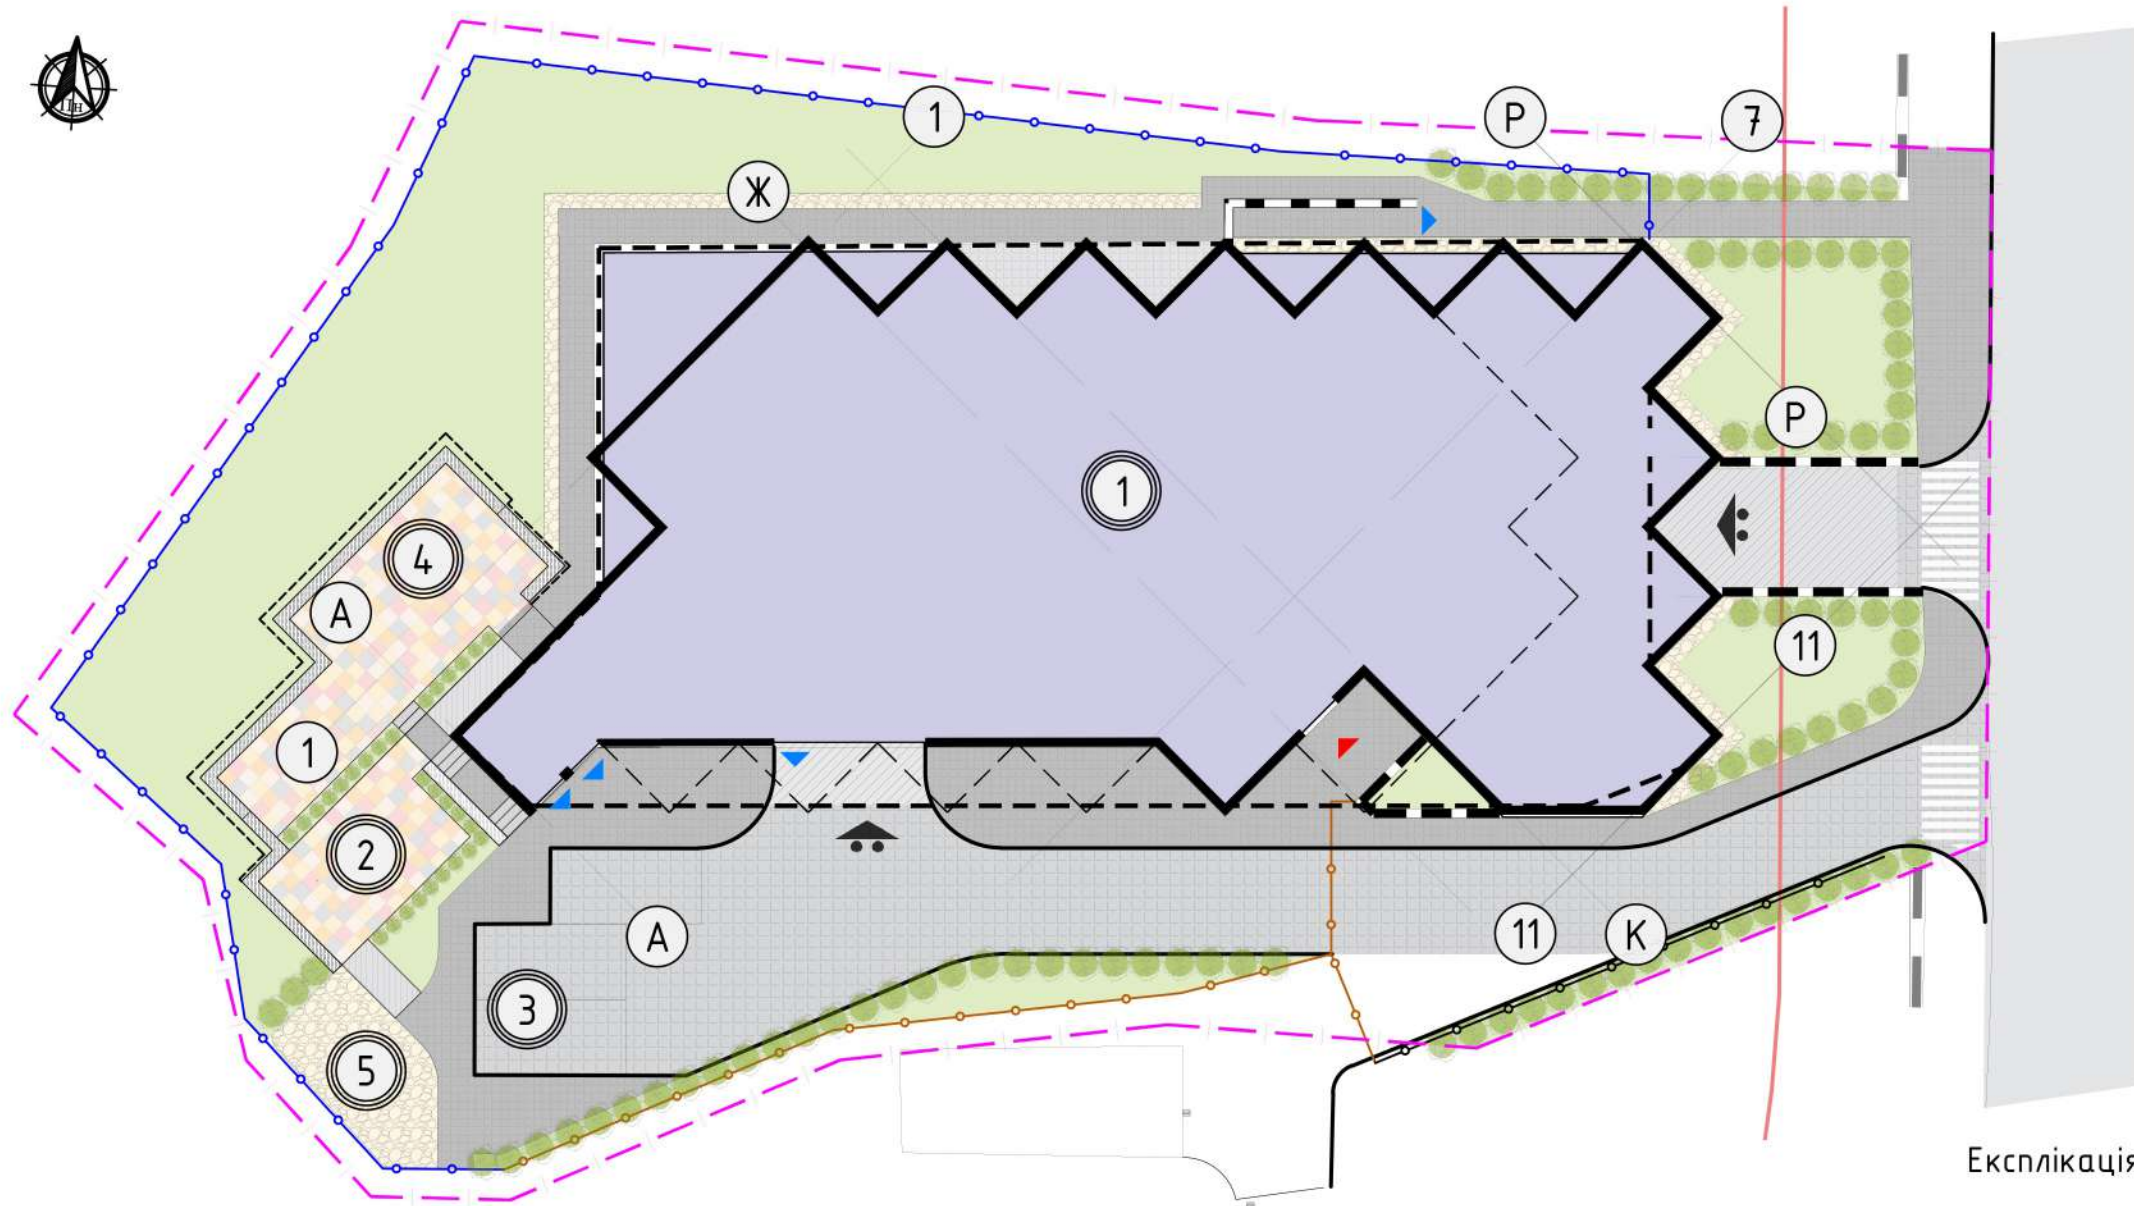

Експлікація будівель та споруд

Номер на генплані	Найменування	Поверховість	Площа забудови, (м²)	Примітки
1	Проектована будівля	4	663.0	
2	Майданчик для дітей ясельного та дошкільного віку		10	
3	Тимчасові стоянки автотранспорту			3 шт.
4	Майданчик для дітей молодшого та середнього шкільного віку		98	
5	Майданчик для відпочинку дорослого населення		40	

Основні умовні позначення

- червона лінія
- межа благоустрою
- підпірна стіна
- підземний паркінг
- проектована споруда
- існуючі споруди
- огороження території
- вхід в будівлю
- евакуаційний вихід
- в'їзд в гараж та паркінг